



Biuro Sprzedaży
Grunwaldzka 28
31-524 Kraków
660 768 149
012 417 26 56
awim@awim.krakow.pl

M1
91,49 m²

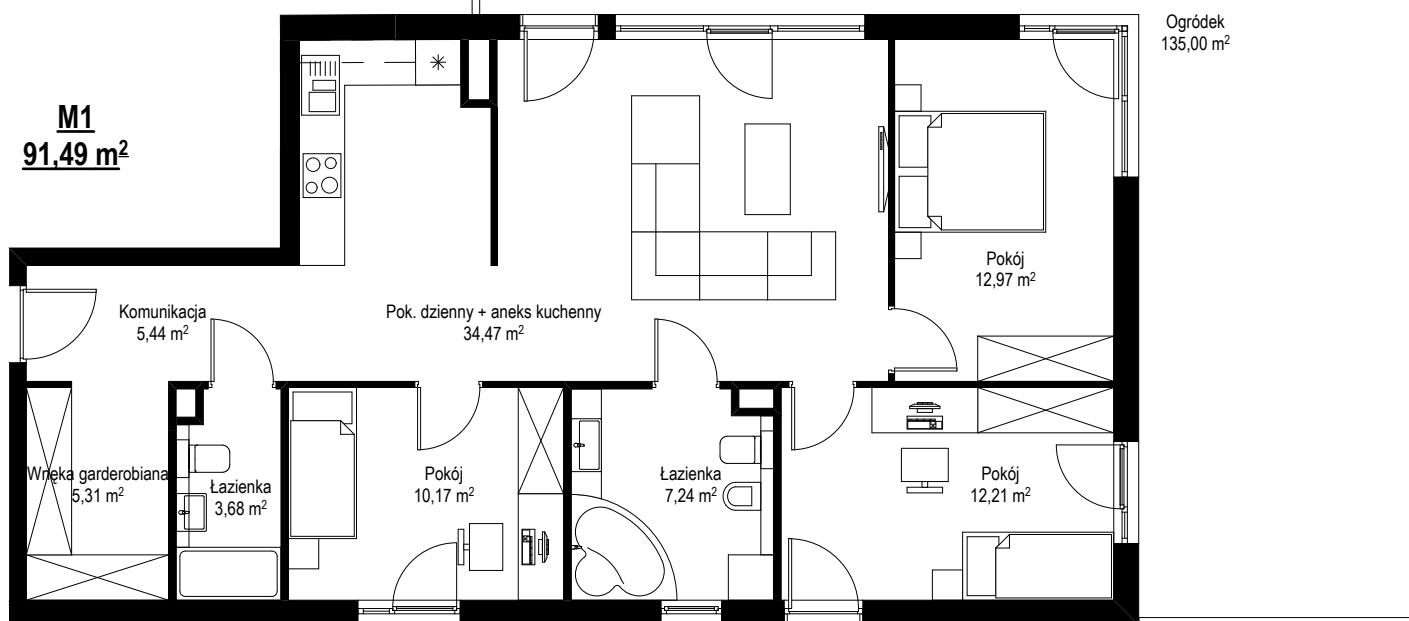

Mieszkanie 1	Parter
Komunikacja	5,44
Łazienka	3,68
Łazienka	7,24
Pok. dzienny + aneks kuchenny	34,47
Pokój	10,17
Pokój	12,21
Pokój	12,97
Wnęką garderobiana	5,31
Pow. użytkowa mieszkania:	91,49 m²

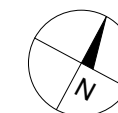

UL. SZAFIARSKA

